


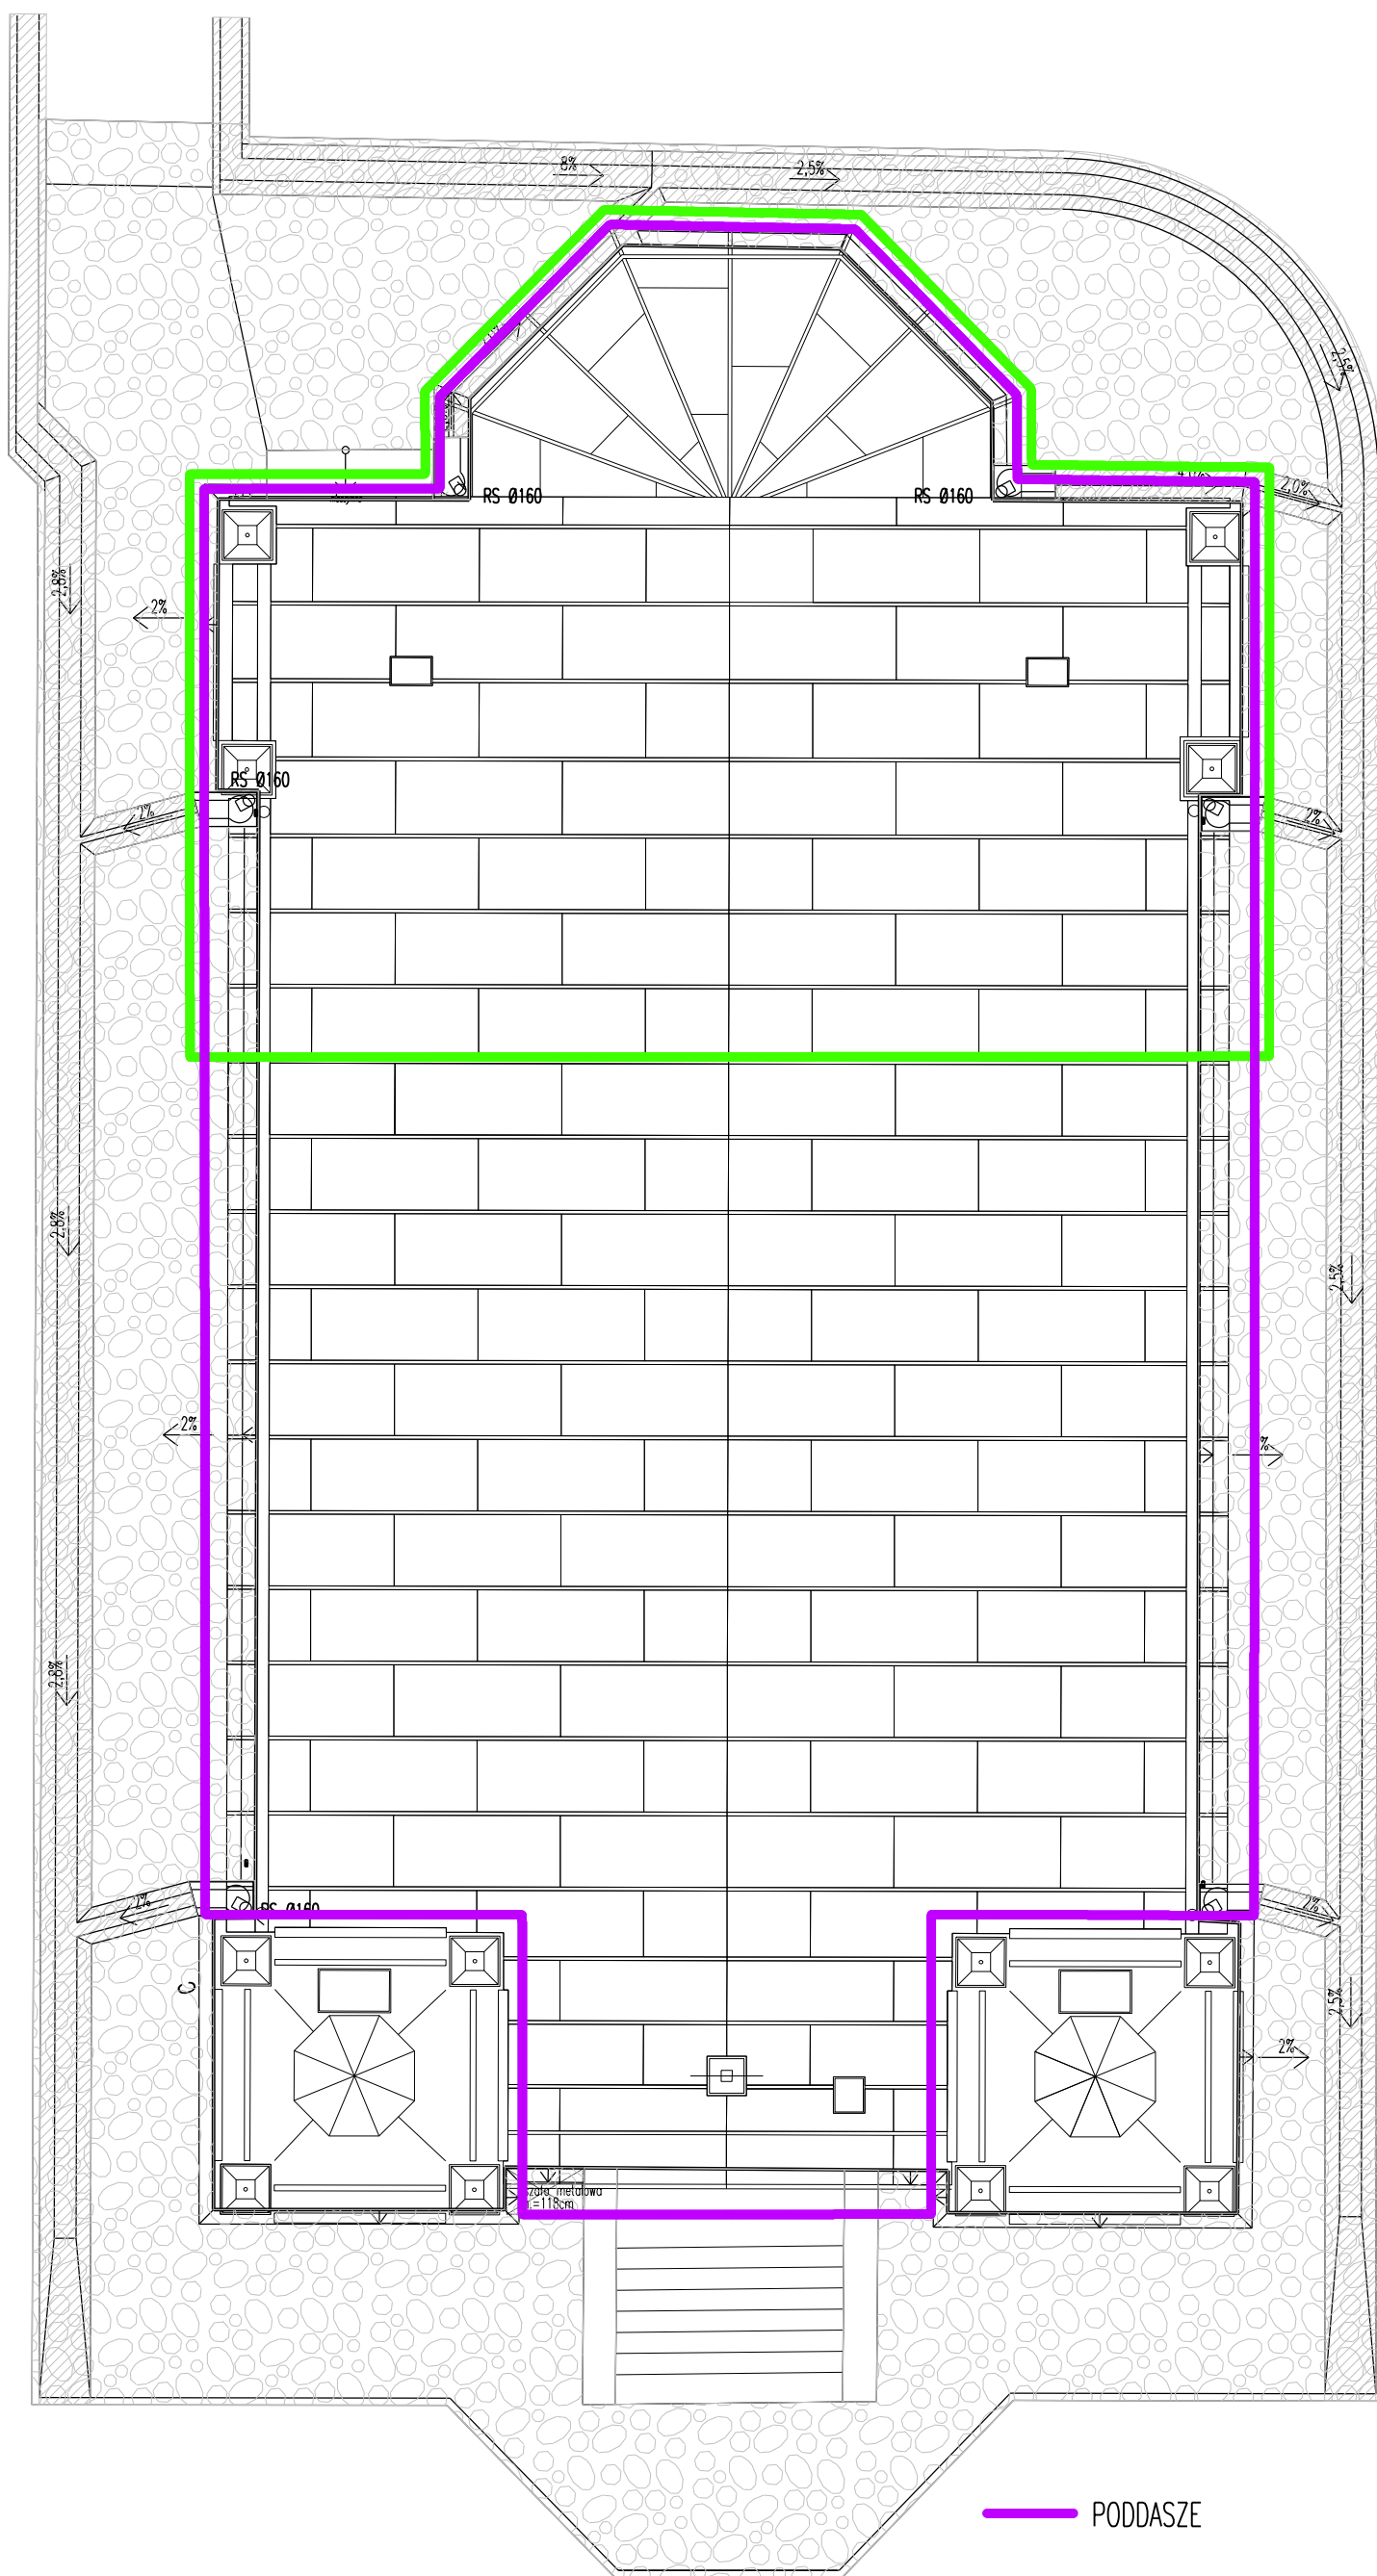

PODDASZE

DACH NAD PREZBITERIUM (POW. 159,5 m2).

ZAŁĄCZNIK 12A
KOŚCIÓŁ IM. ELŻBIETY W CHORZOWIE
PRZEDMIOT ZAMÓWIENIA- ZAKRES PRAC
(REMONT CZĘŚCI DACHU I REMONT PODDASZA)